


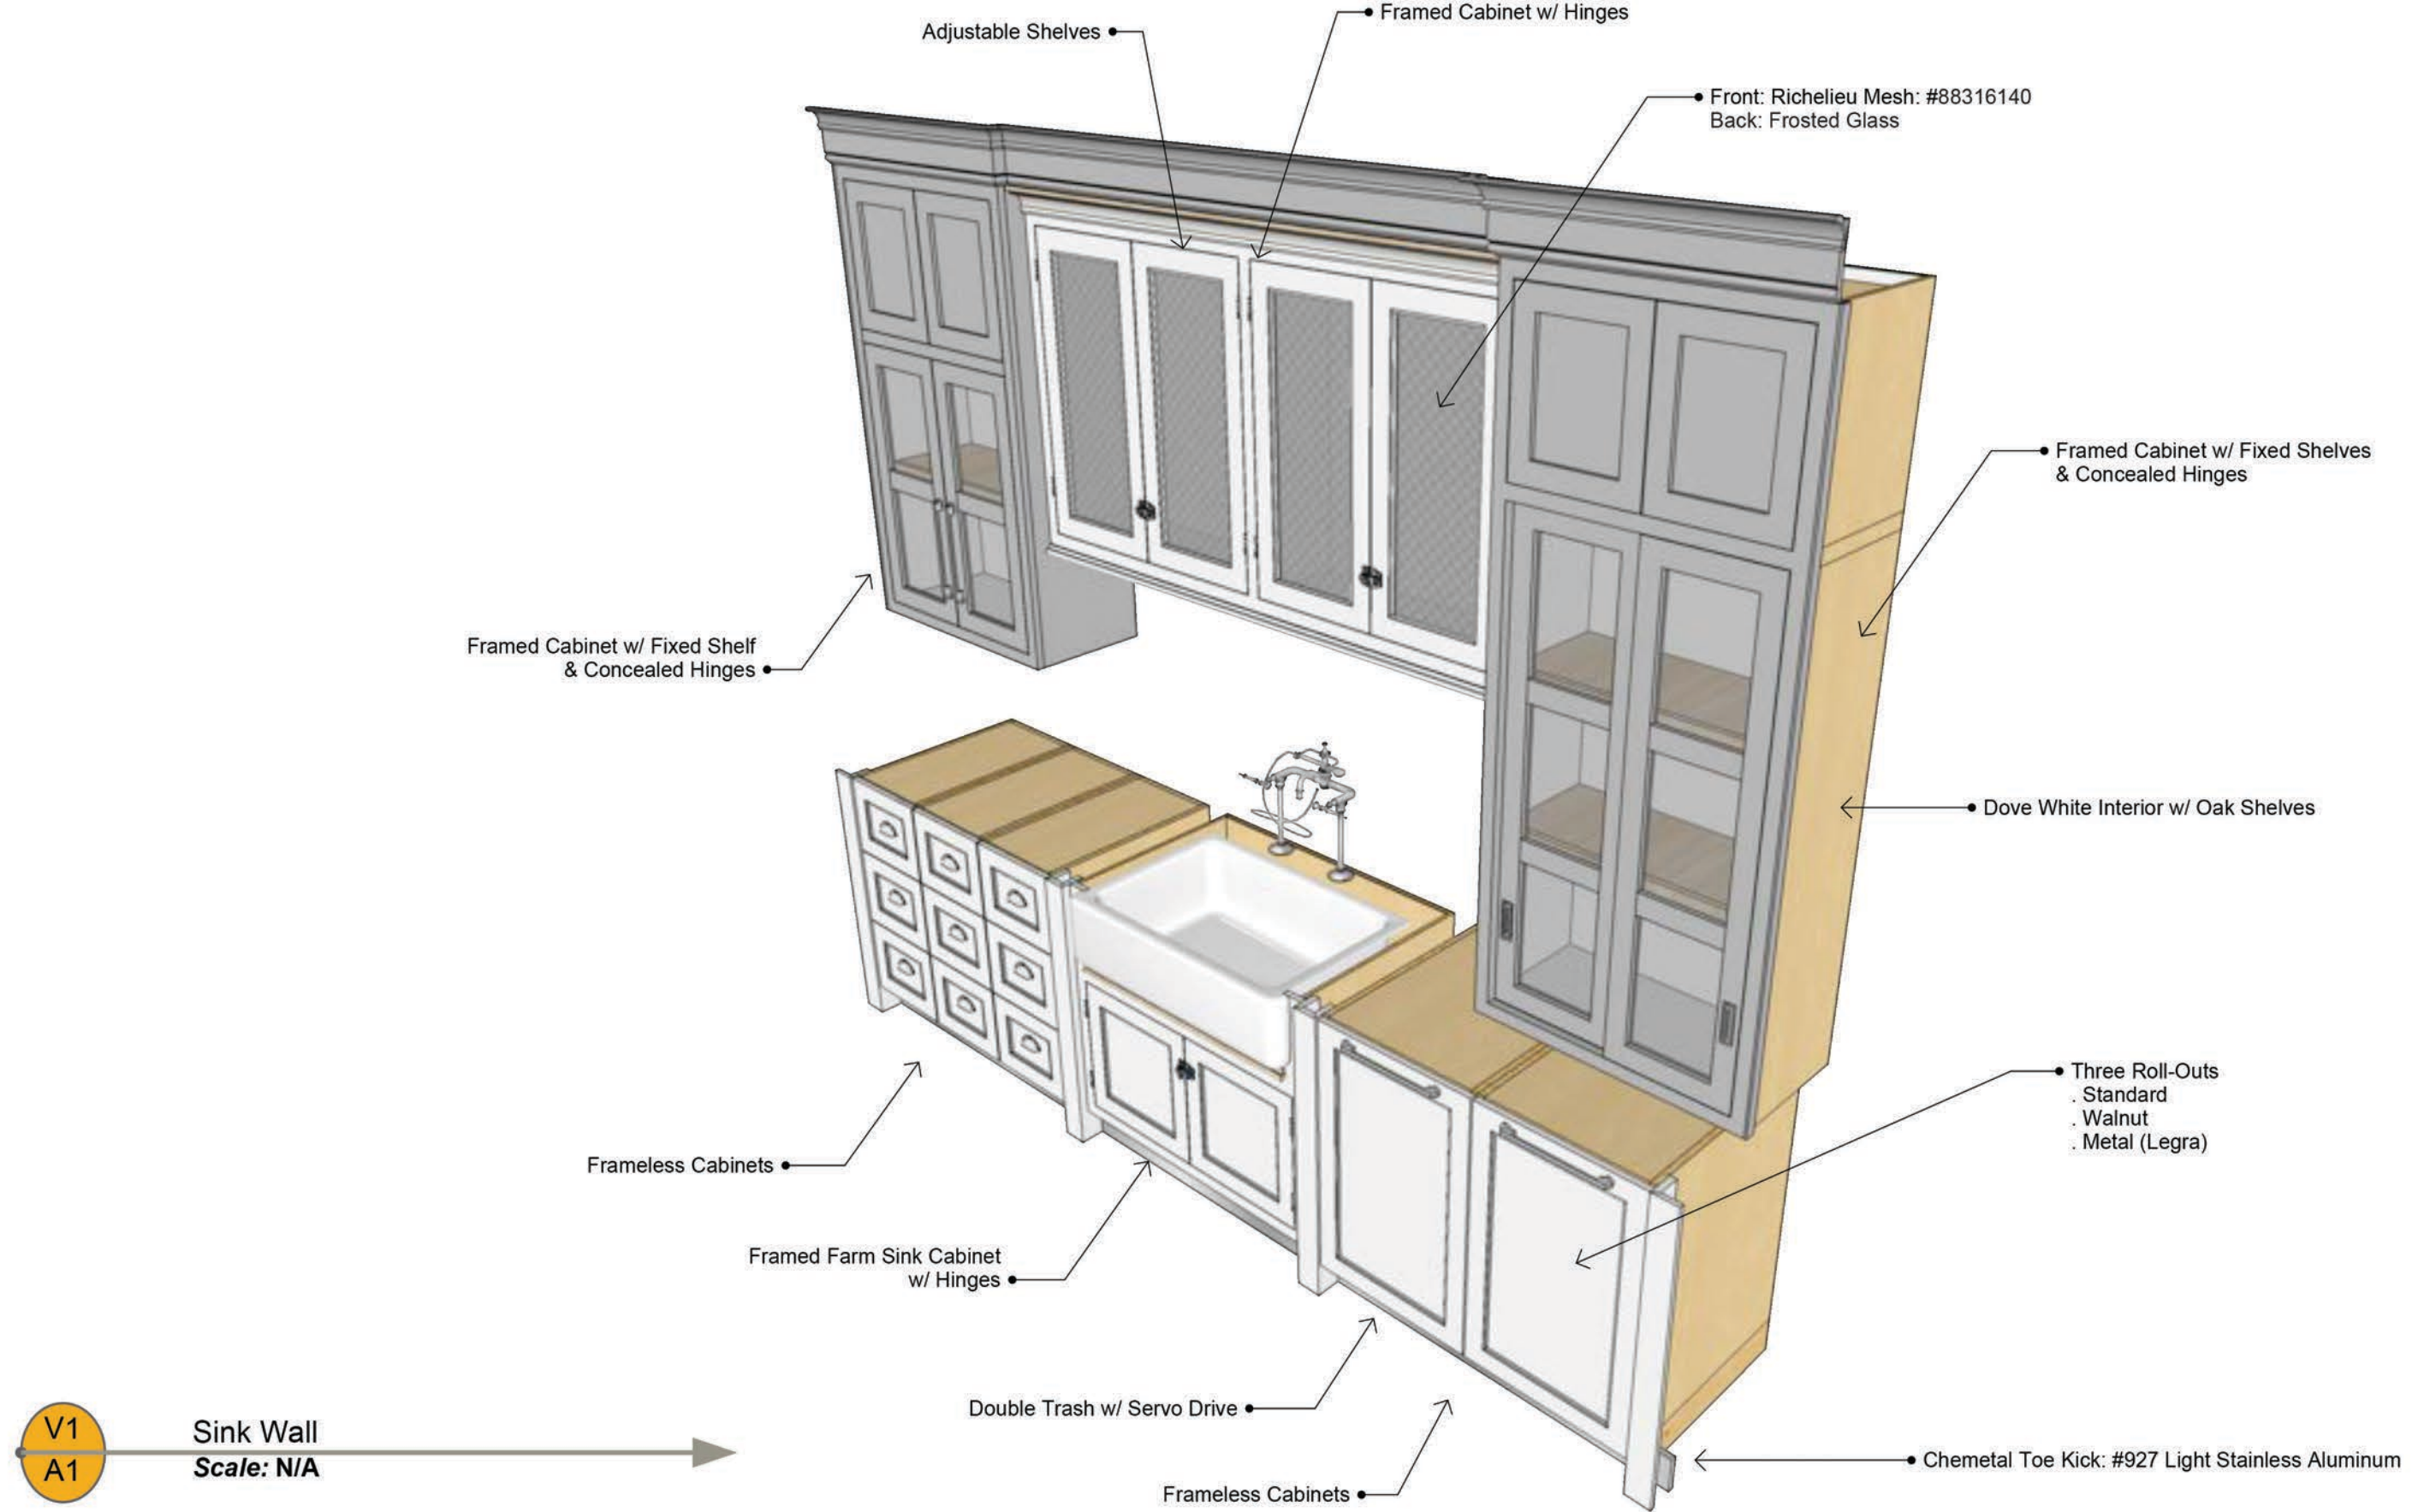


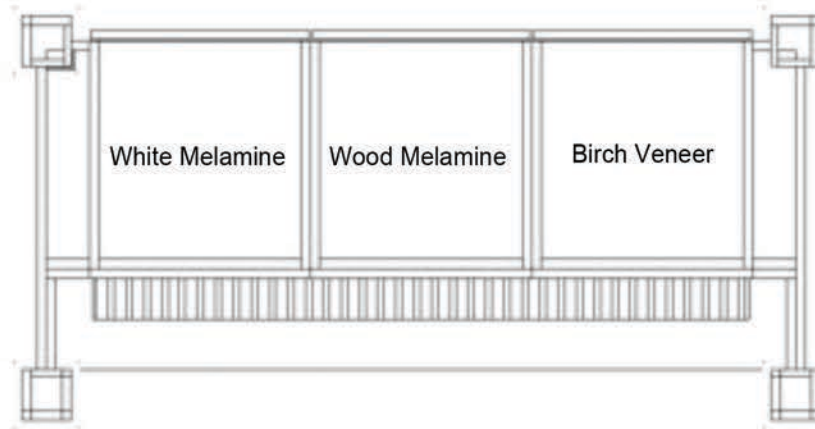

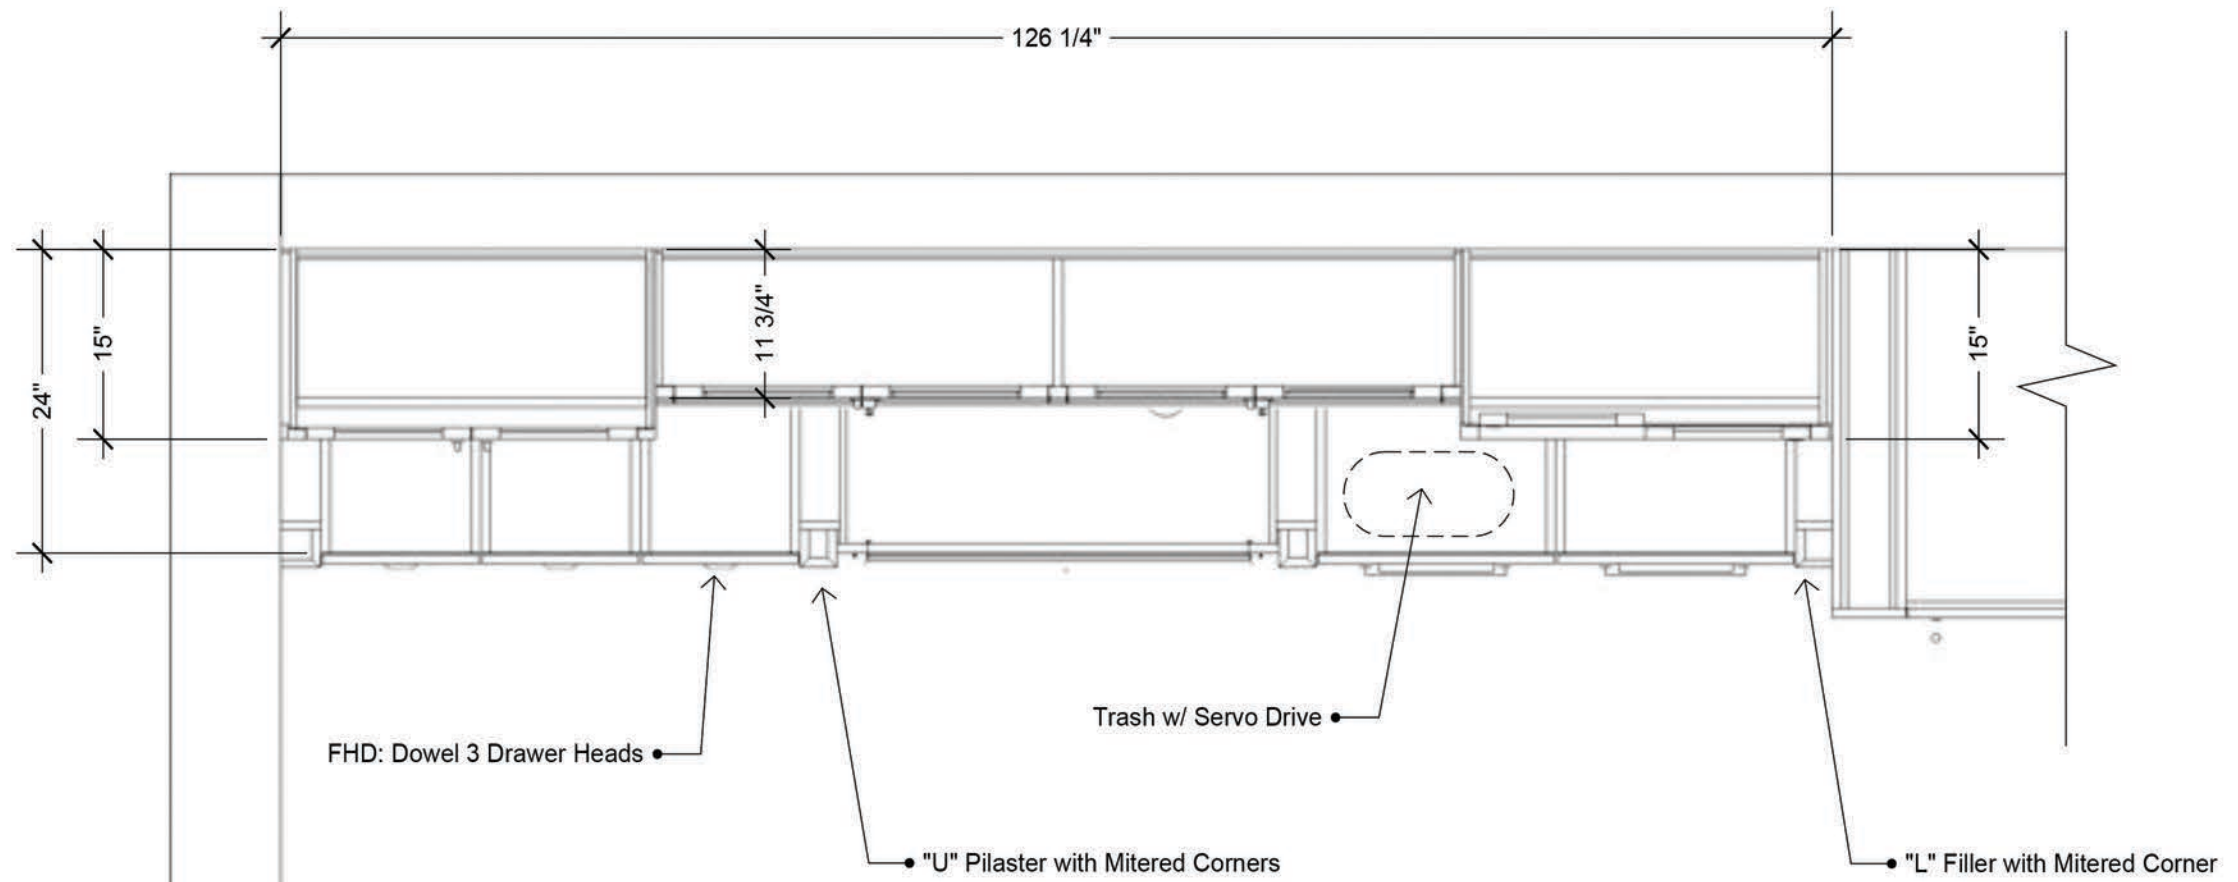



Floor Plan
Scale: 3/4" = 1' 0"

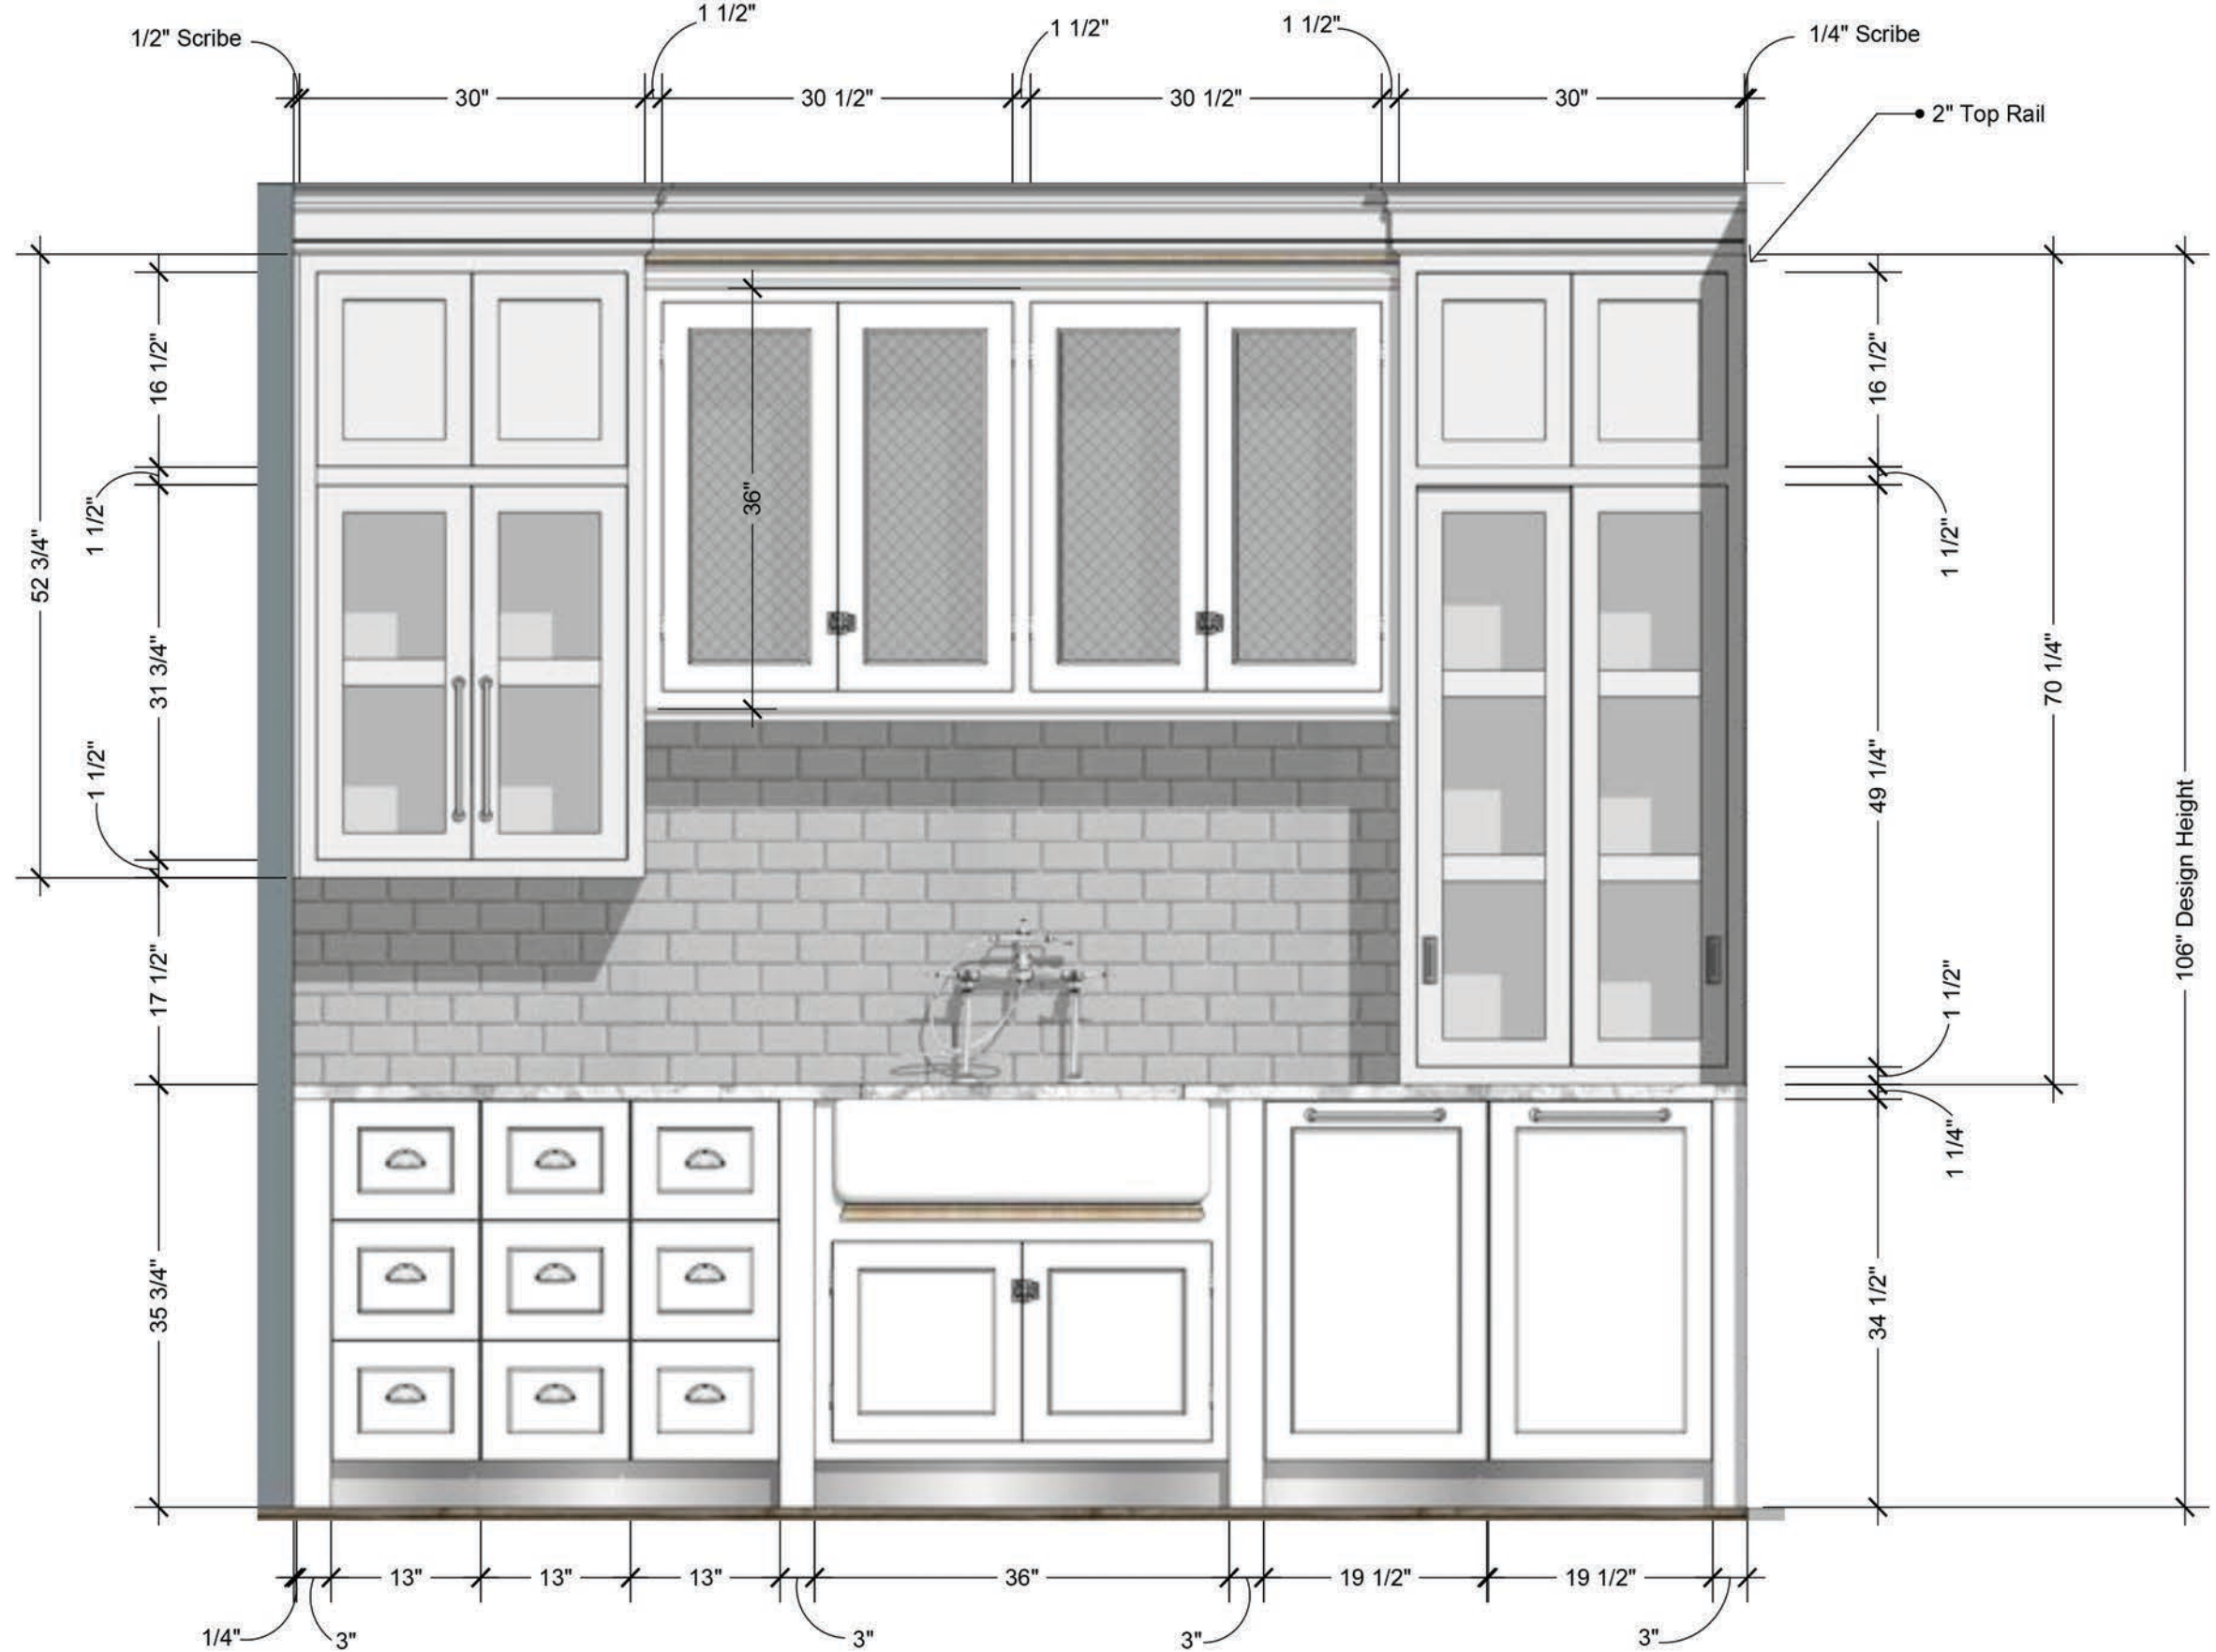


E1
A1

Sink Elevation
Scale: 3/4" = 1' 0"

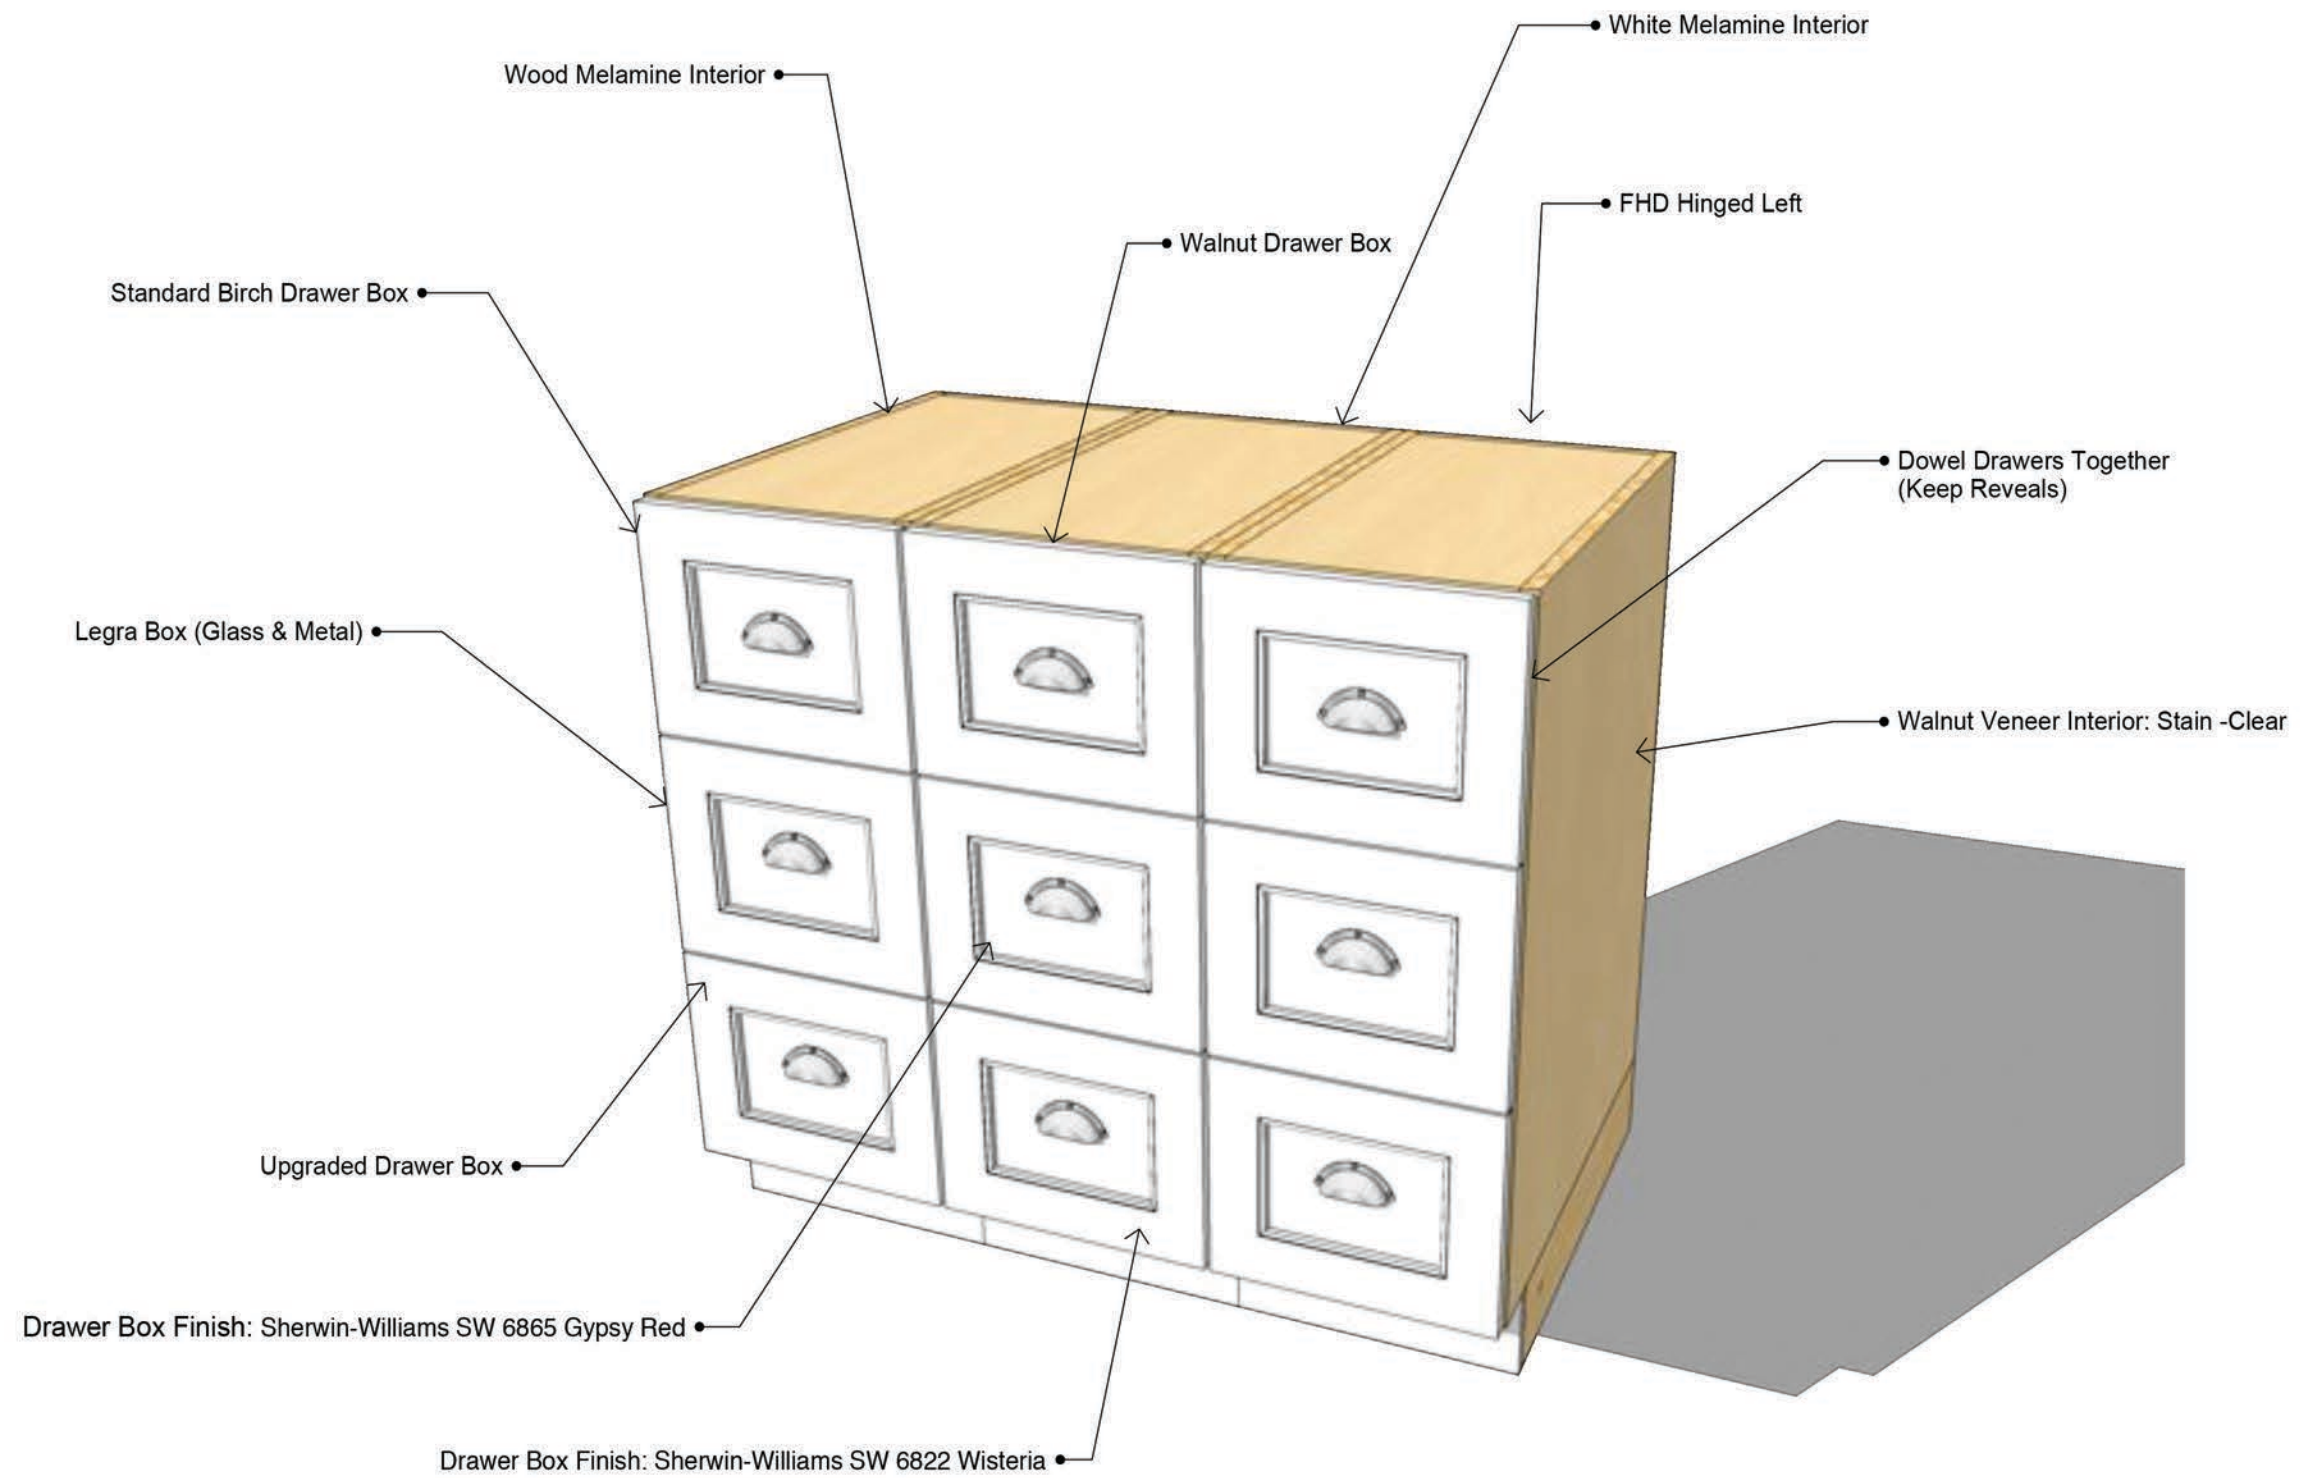


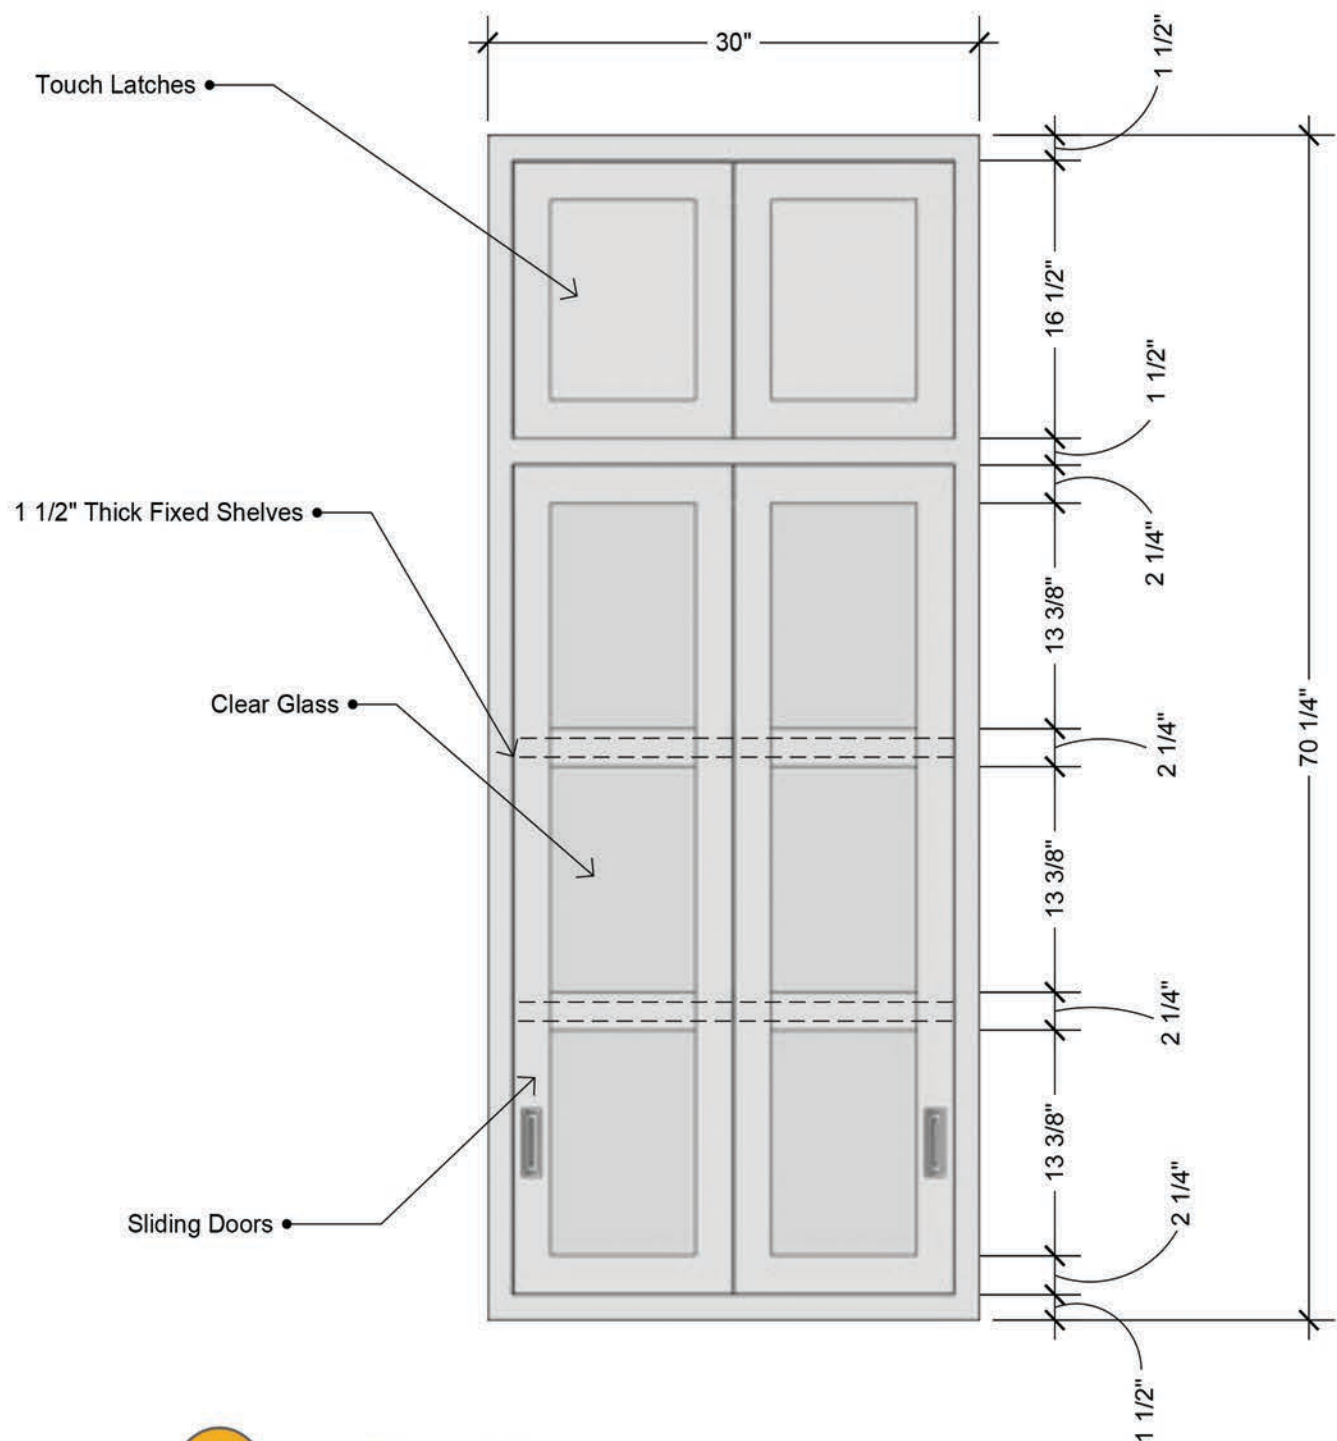


D1
A1 → **Tower Cabinet**
Scale: 1" = 1' 0"

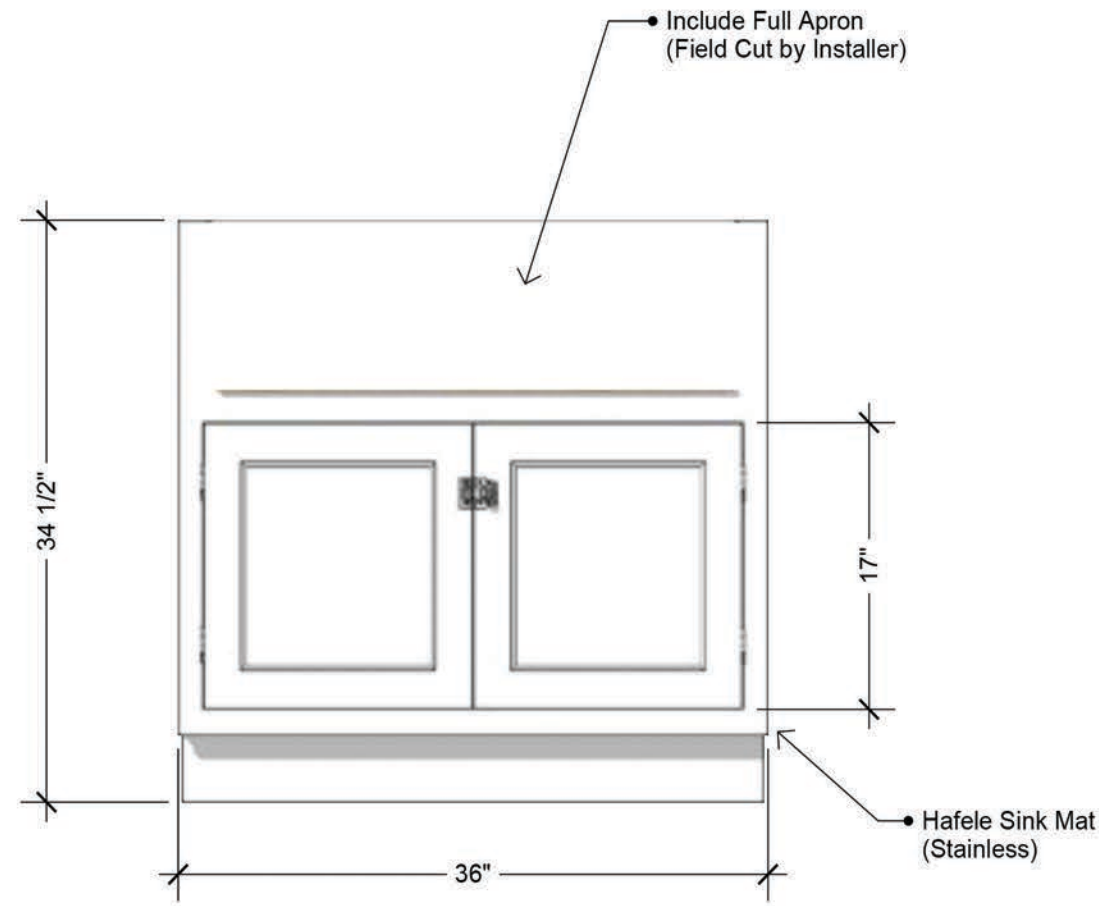


D2
A1 → **Sink Cabinet**
Scale: 1" = 1' 0"

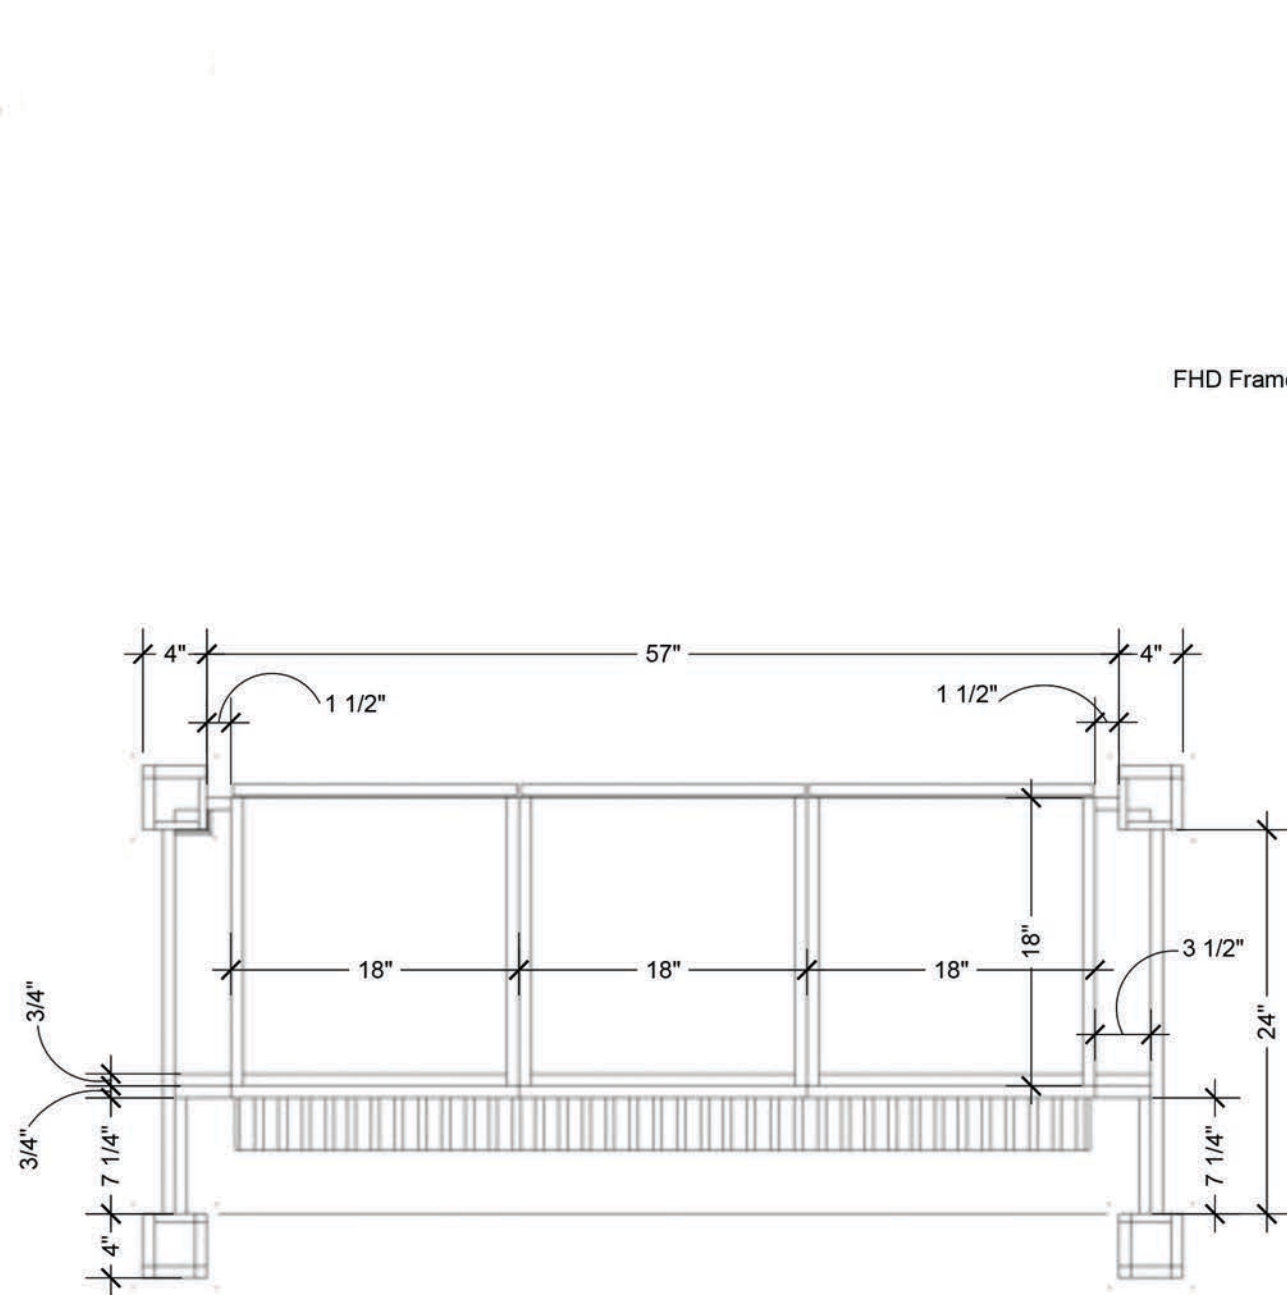

P2
A1 Floor Plan
Scale: 1" = 1' 0"

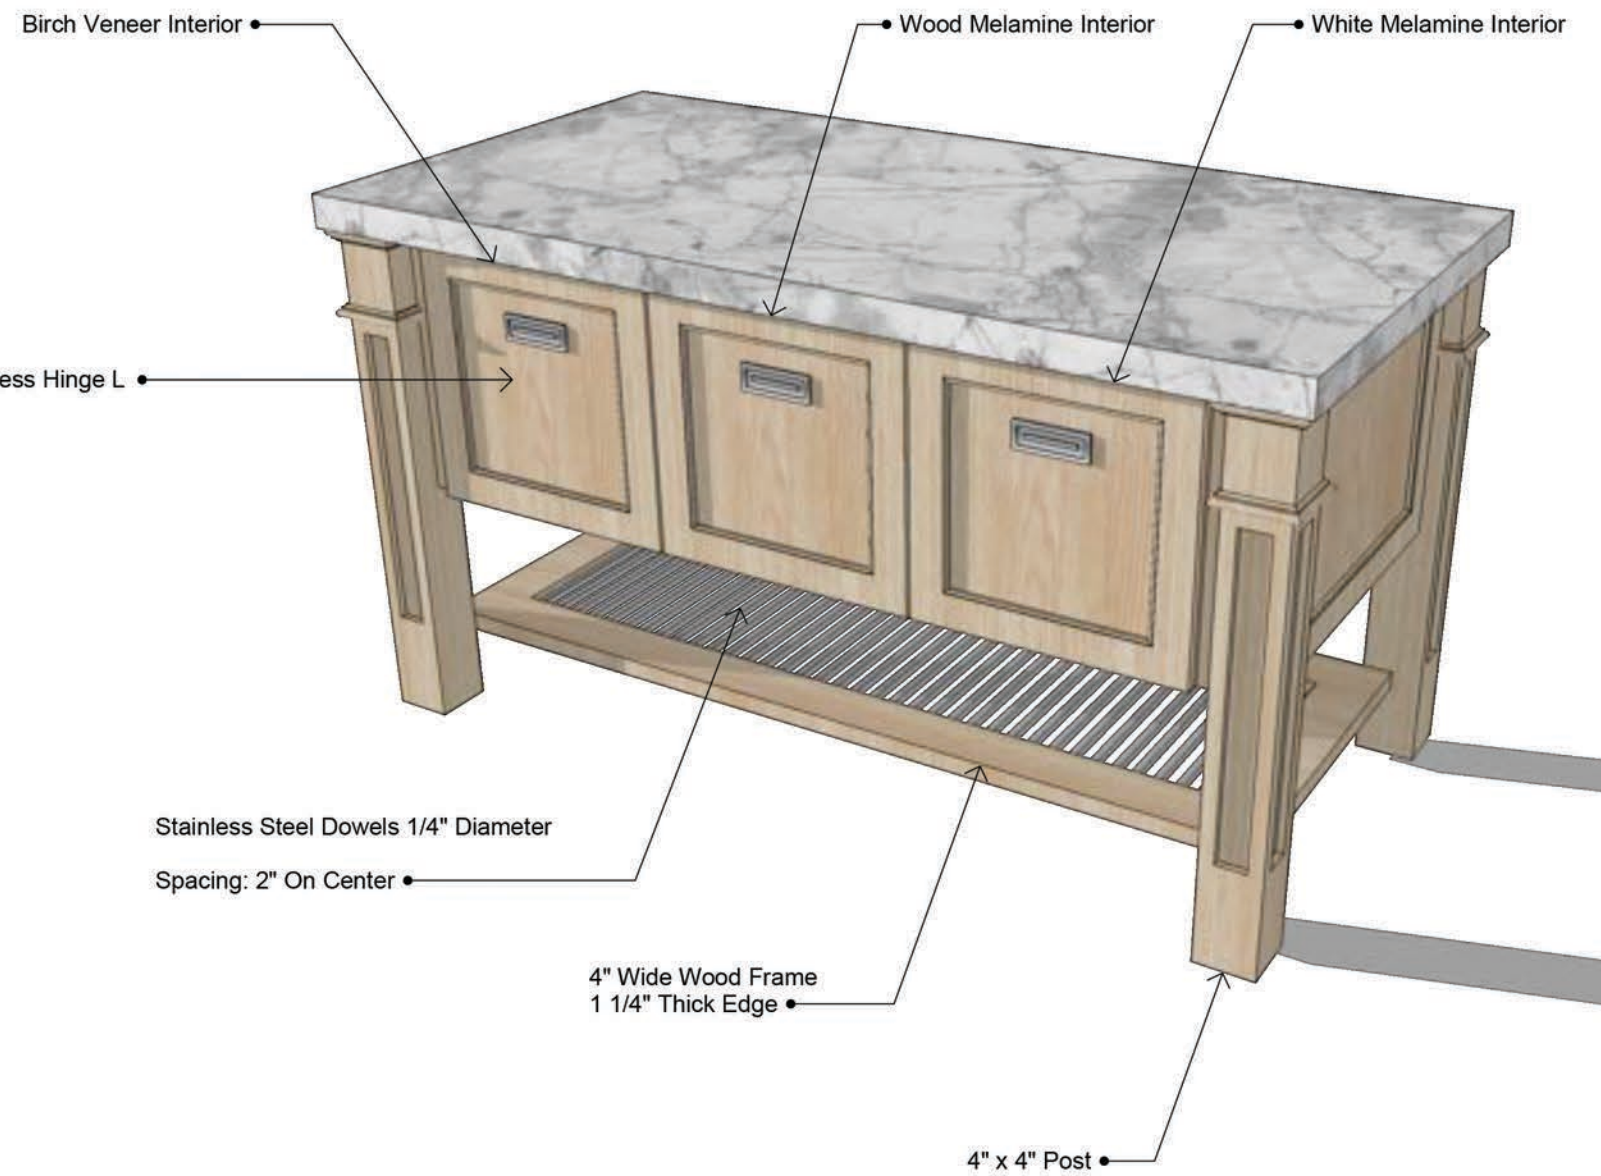

V3
A1 Island
Scale: N/A

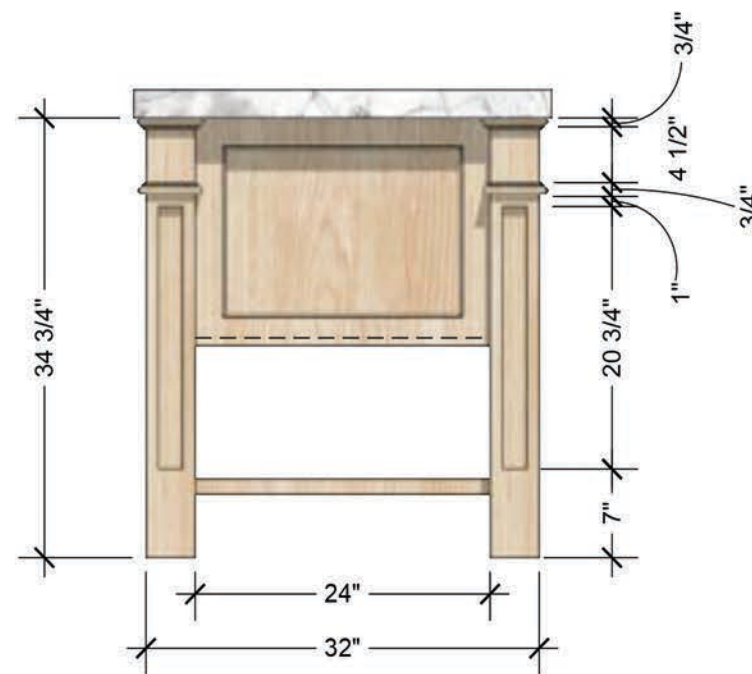

E2
A1

Island Elevations
Scale: 3/4" = 1' 0"

